

Handel B0.1

LAUKENSHOF

Deze handelsruimte situeert zich op de gelijkvloerse verdieping, de volledige straatgevel is voorzien van raampartijen/etalages.


B0.1 Fabrikstraat 2 bus 1

bruto oppervlakte:	160,29	m ²
netto vloeroppervlakte:	151,72	m ²
netto terras:	0,00	m ²

PRIJZEN NAJAAR 2017

grondaandeel:	00.000,00	€
gebouw:	00.000,00	€
registratie:	00.000,00	€
btw:	00.000,00	€
TOTAAL:	000.000,00	€

* inschatting notariskosten 3.500 / 4.500€ cfr. waarde
* staanplaatsen vanaf 15.500,00 € incl. registratie & BTW

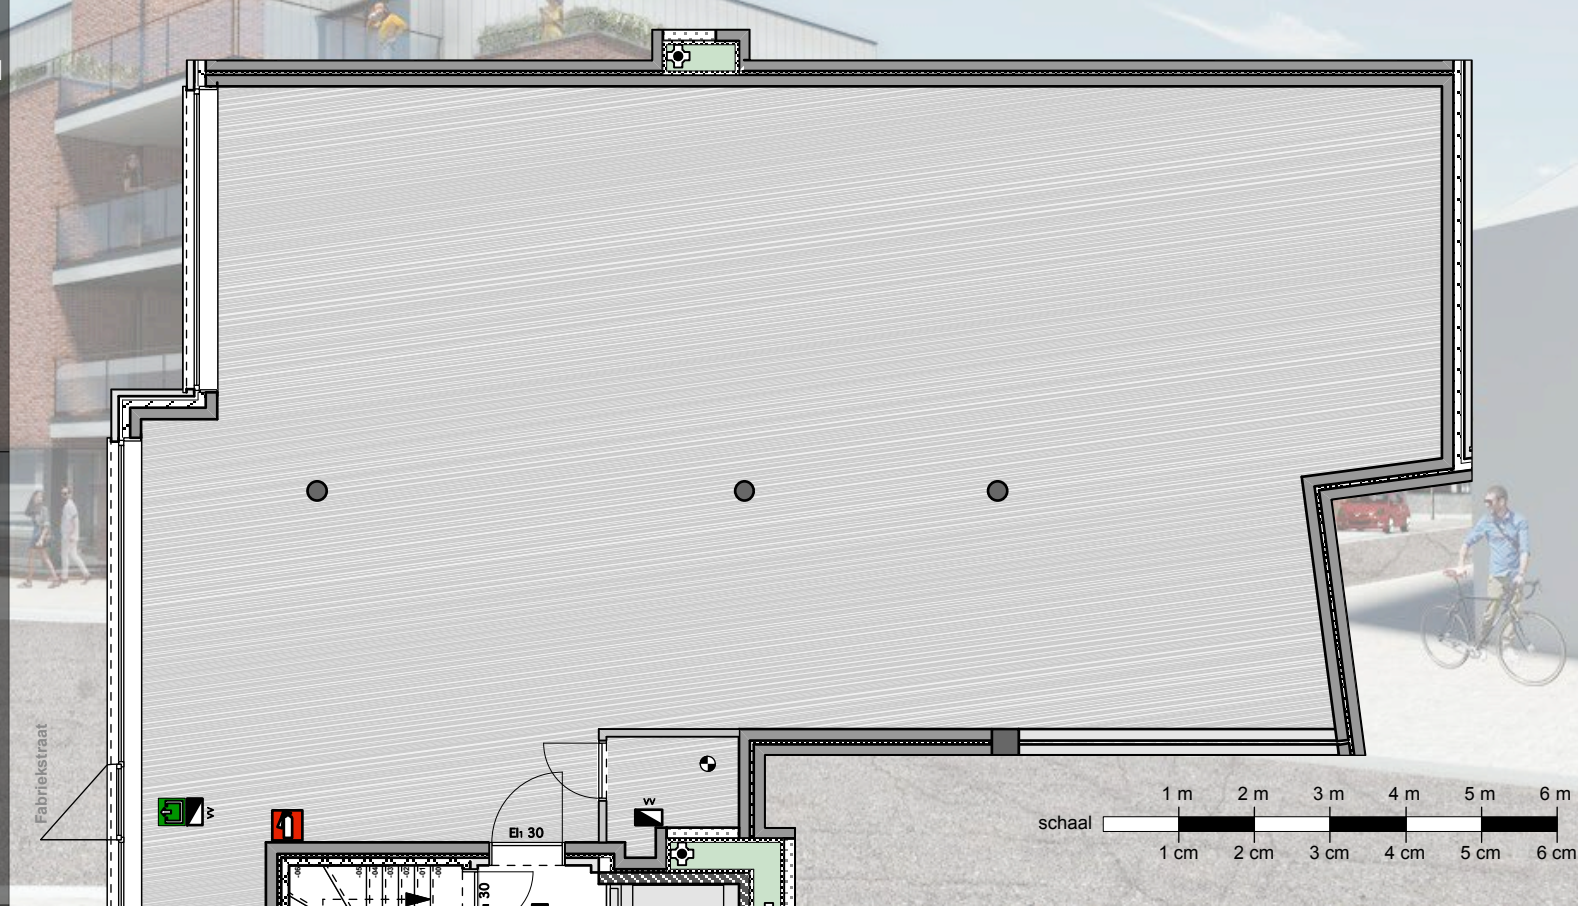

Fabrikstraat

